




**Musis Sacrum | Arnhem**  
van Dongen-Koschuch | Architects and Planners  
ARC AWARD 2017 - Detail

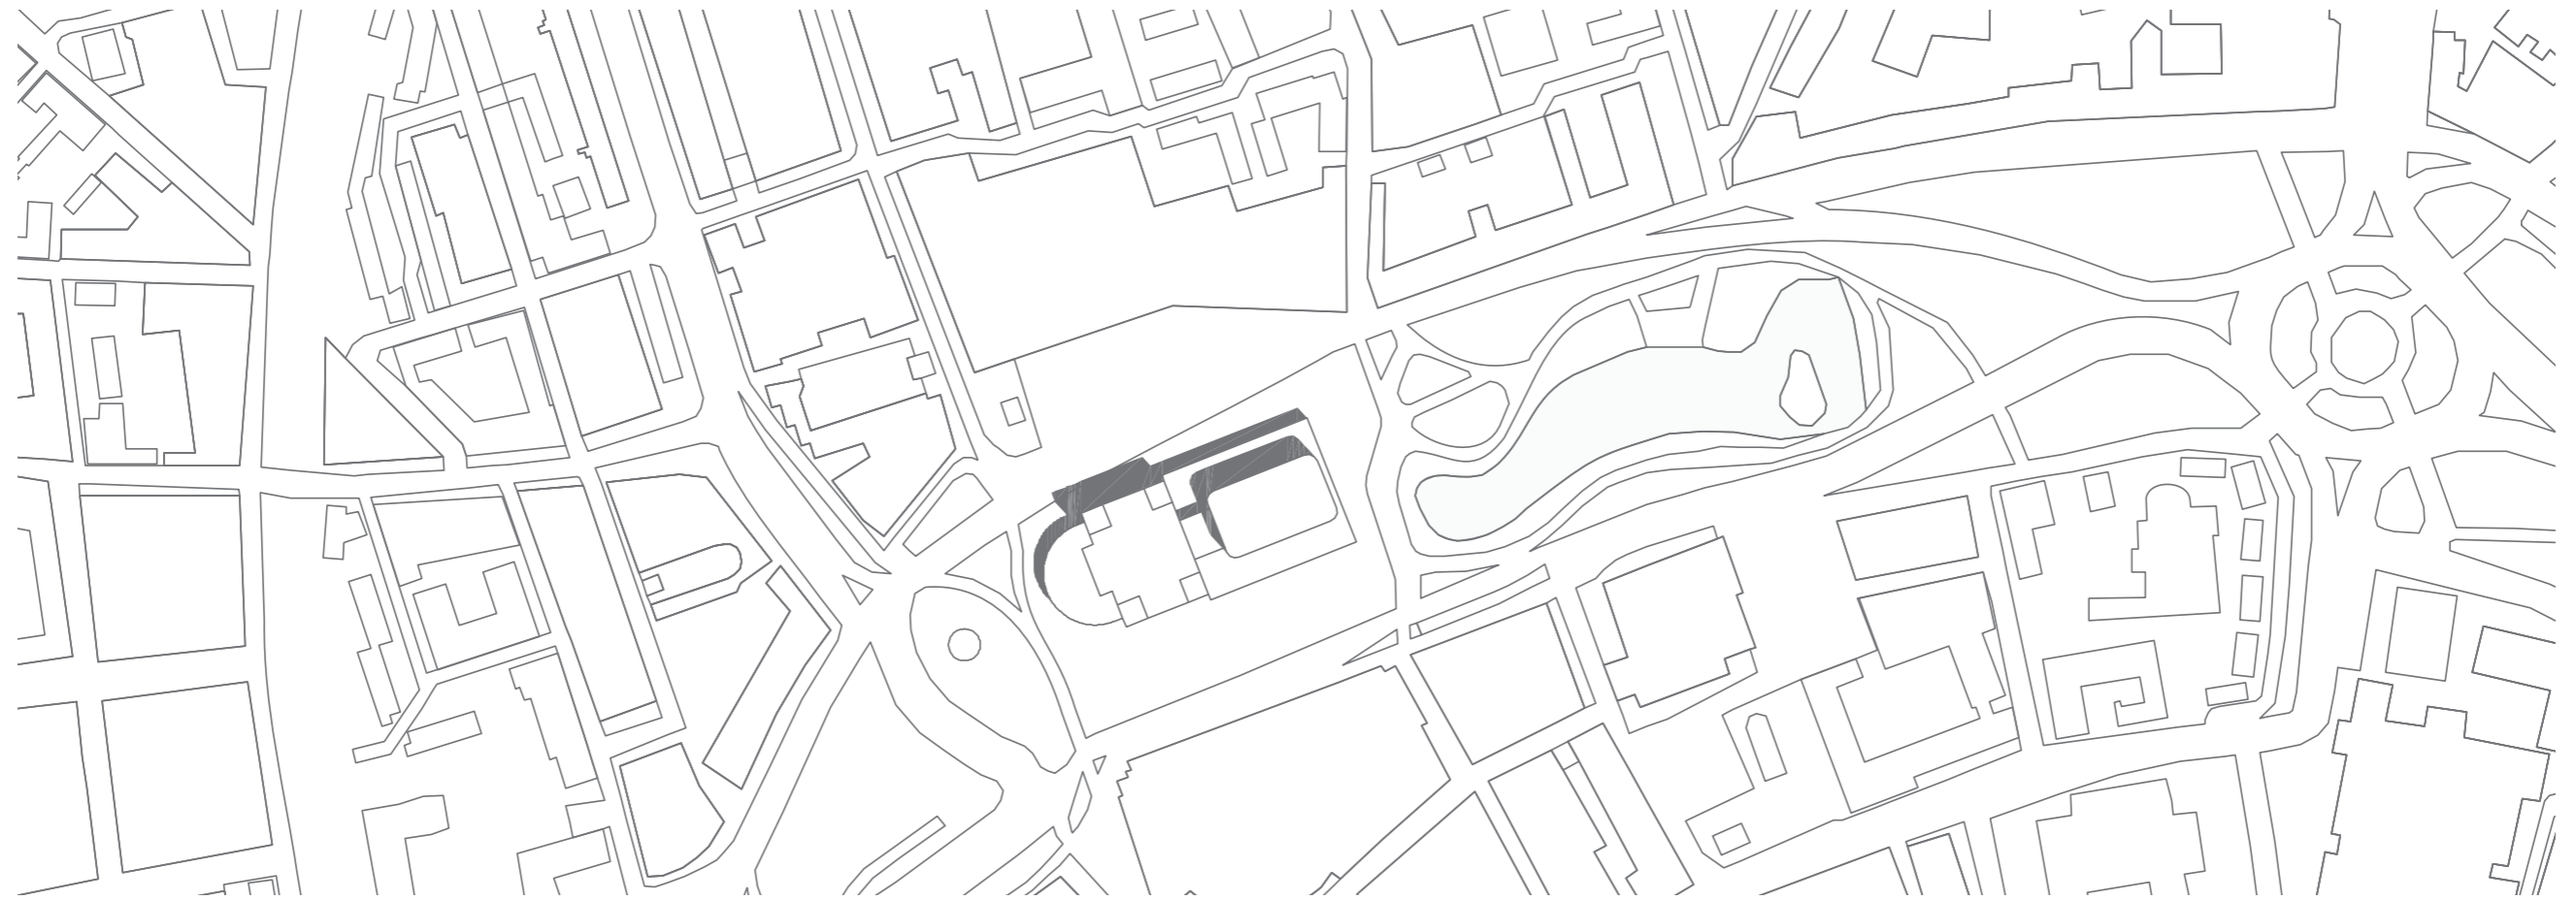


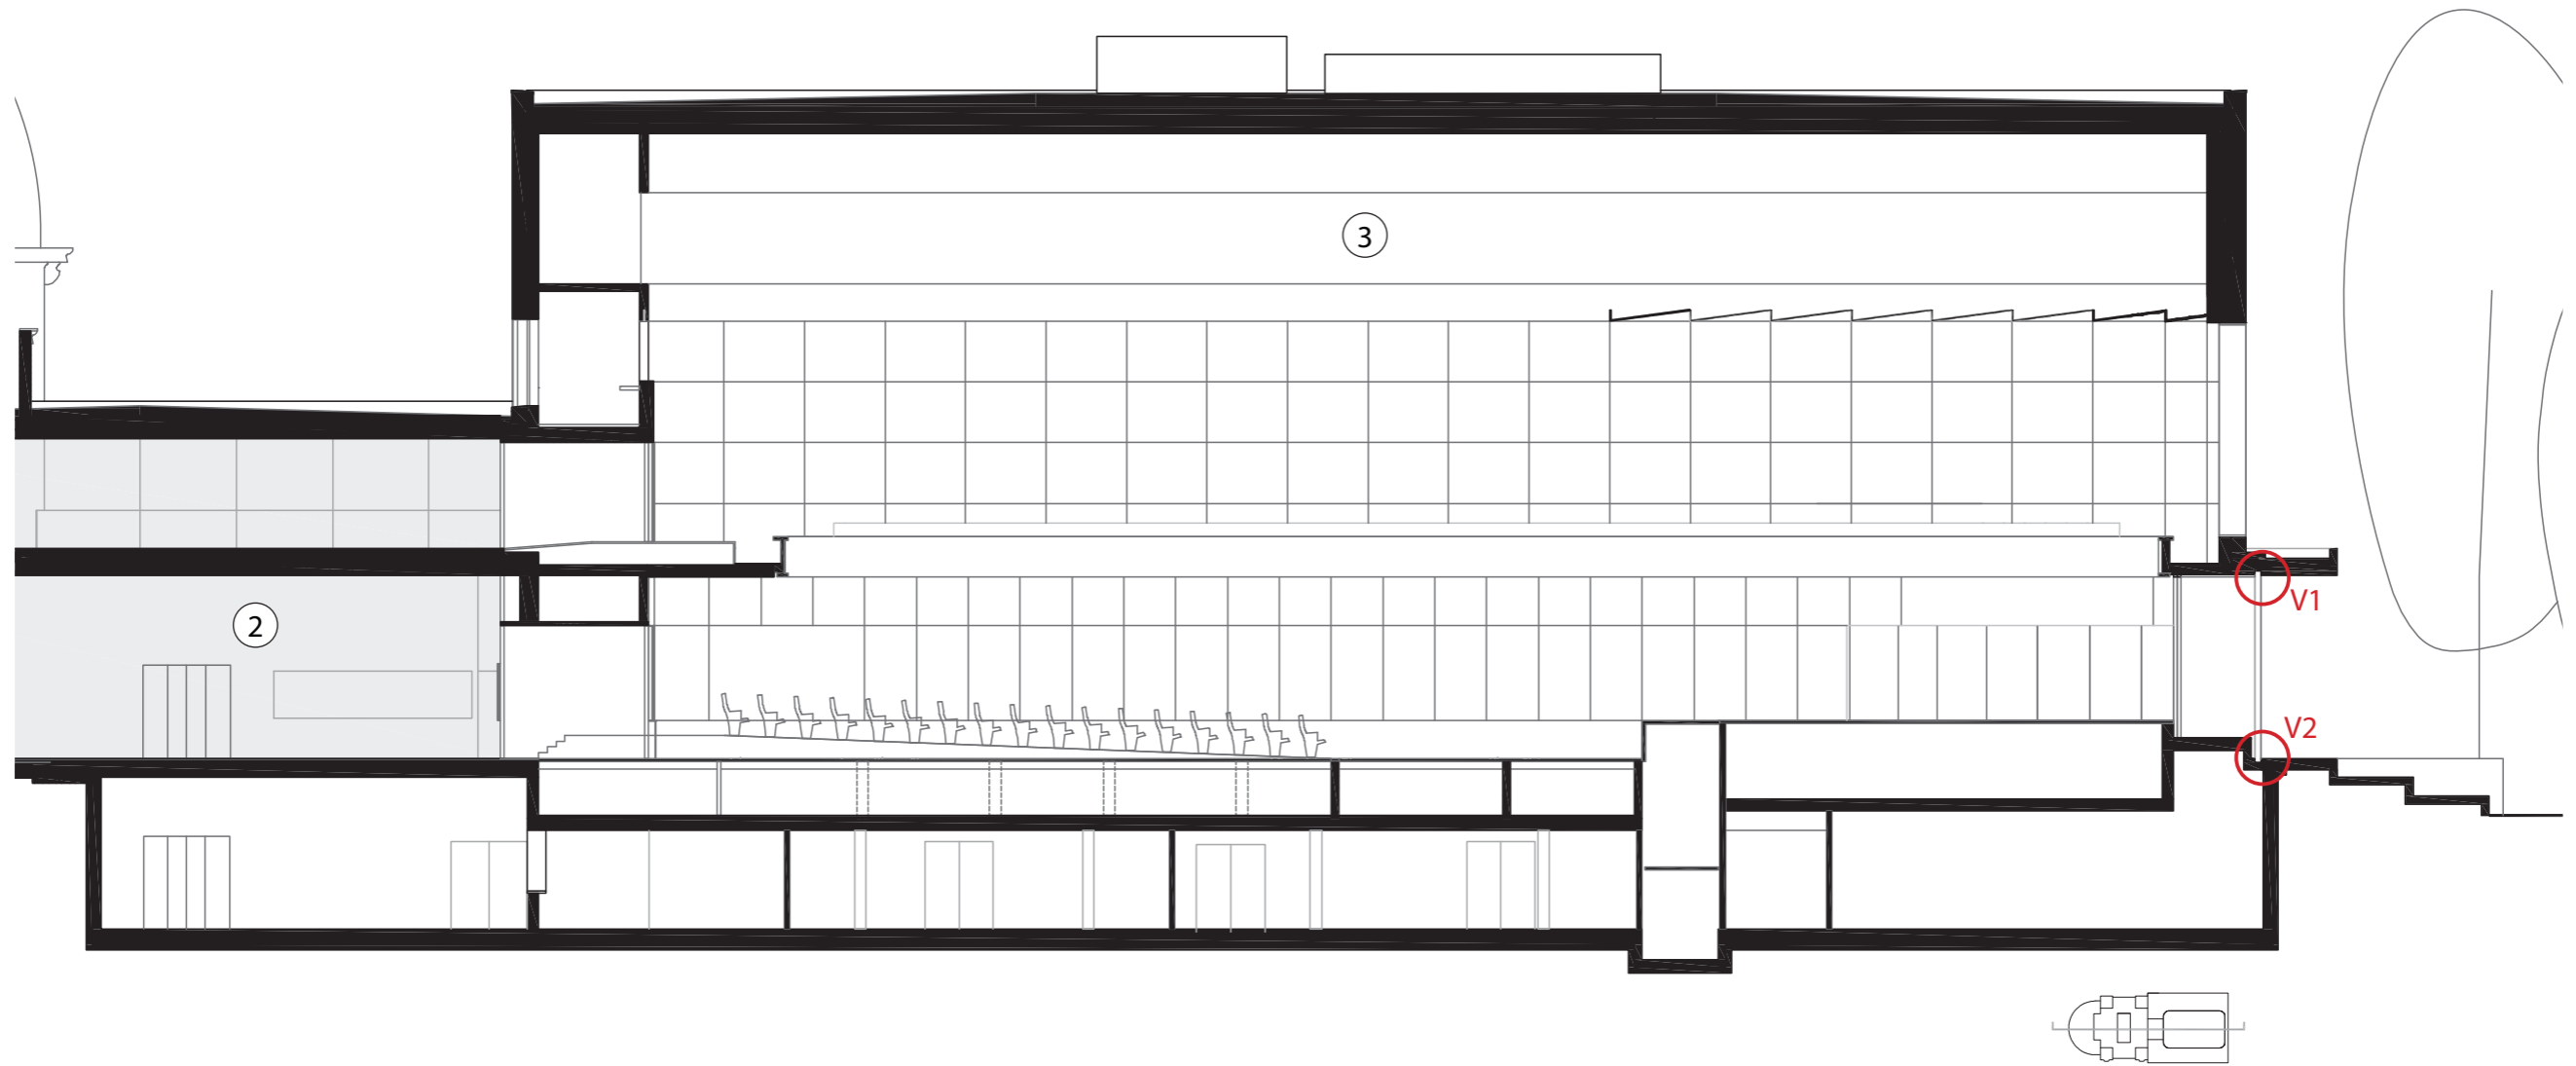

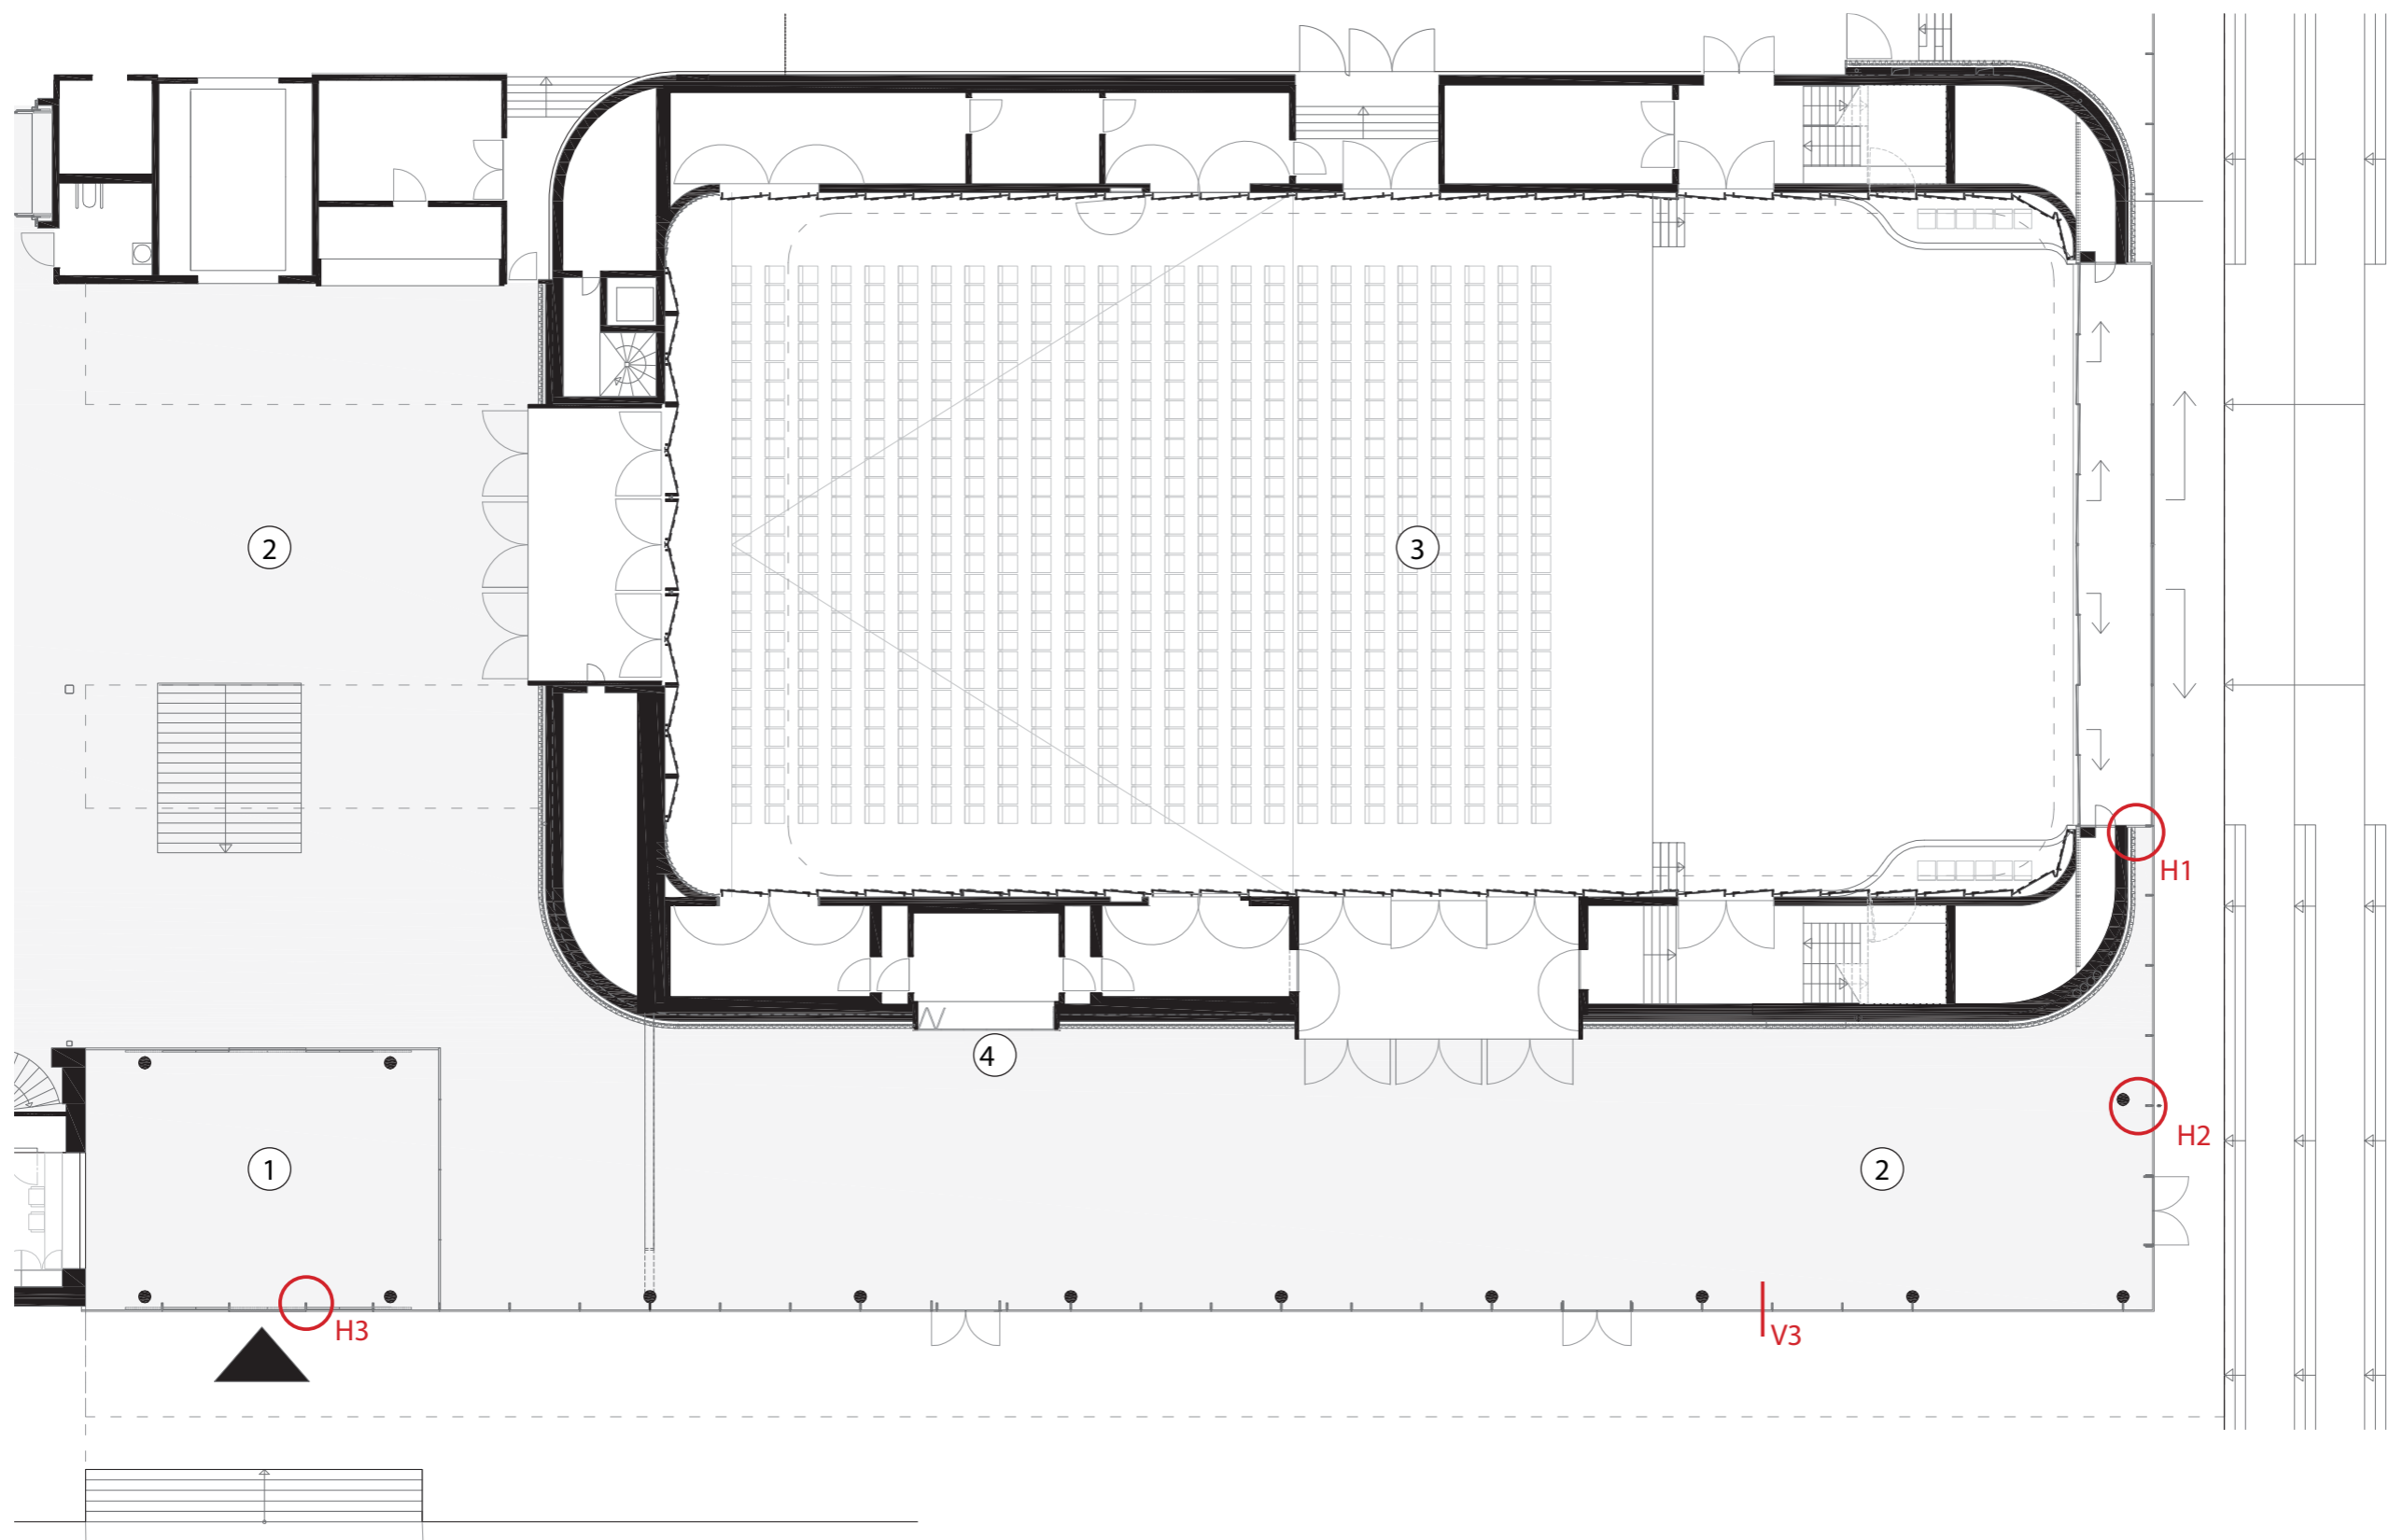


1 | entree  
2 | foyer



3 | hoofdzaal, Parkzaal  
4 | bar

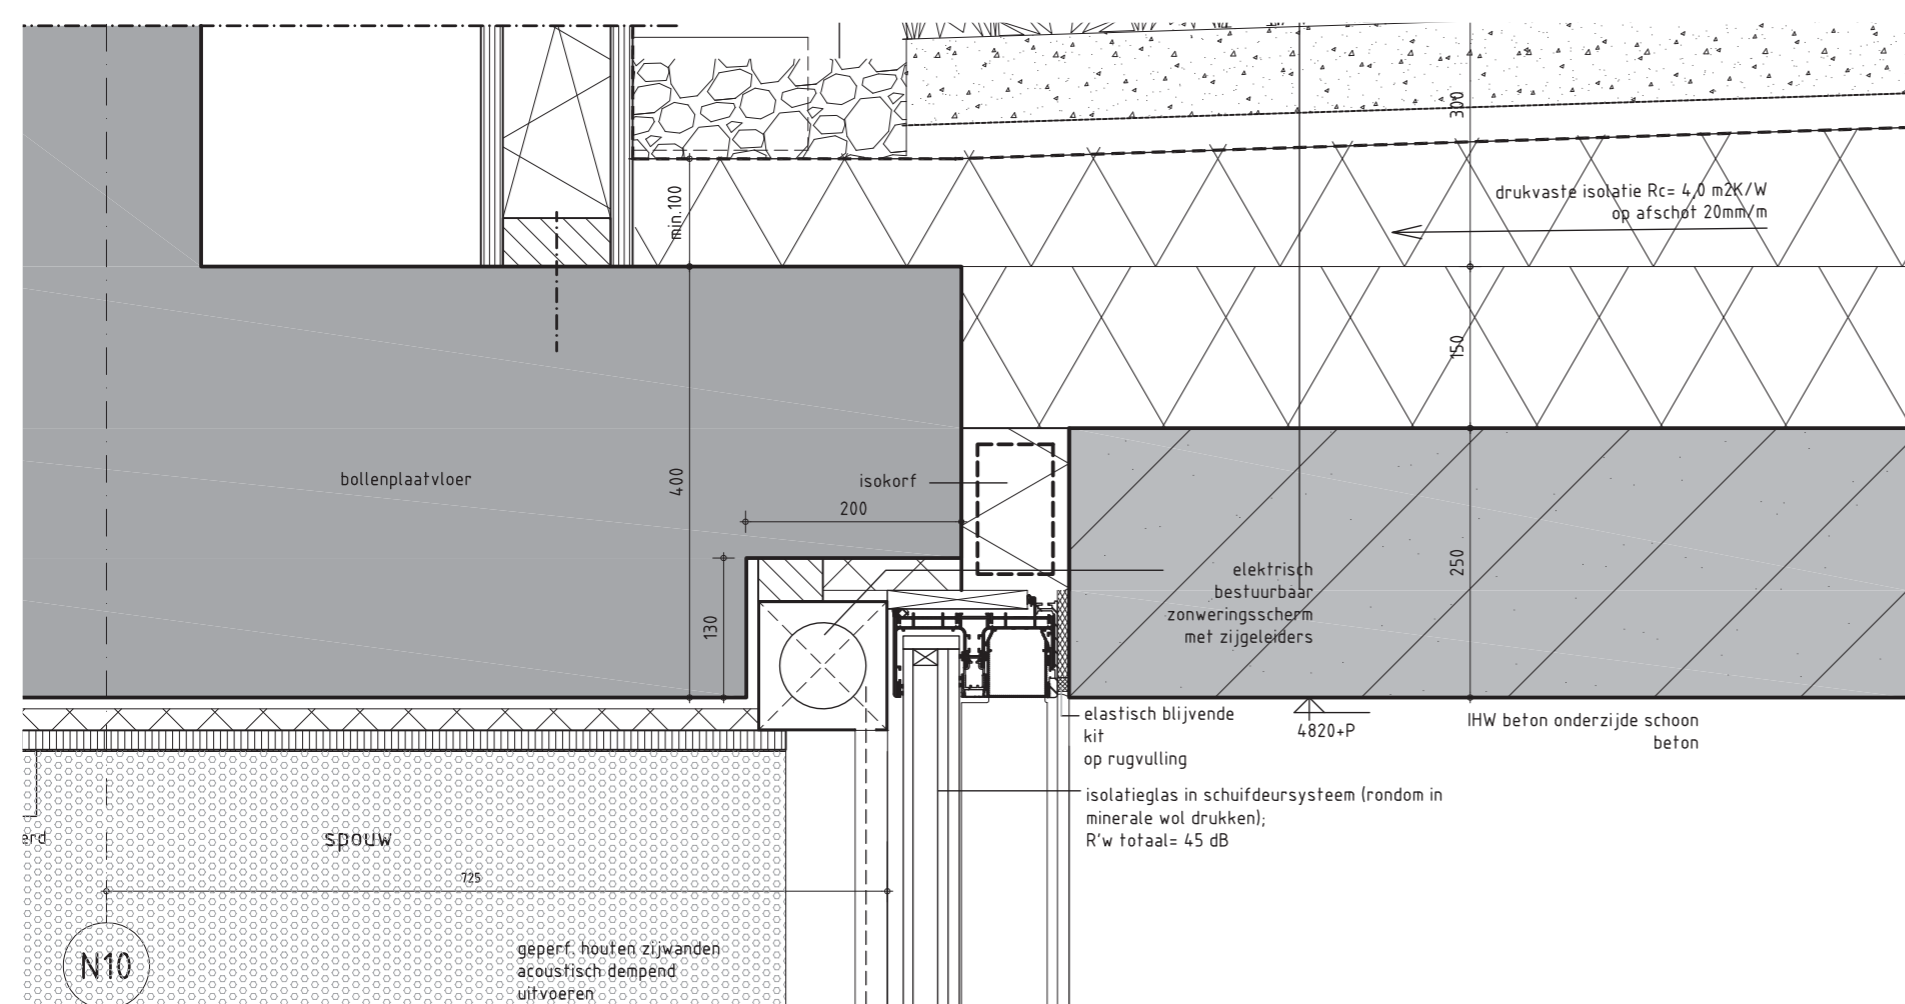

verticaal boven detail V1 van buitenste ,elektrische te openen glazen schuifpui van de parkzaal


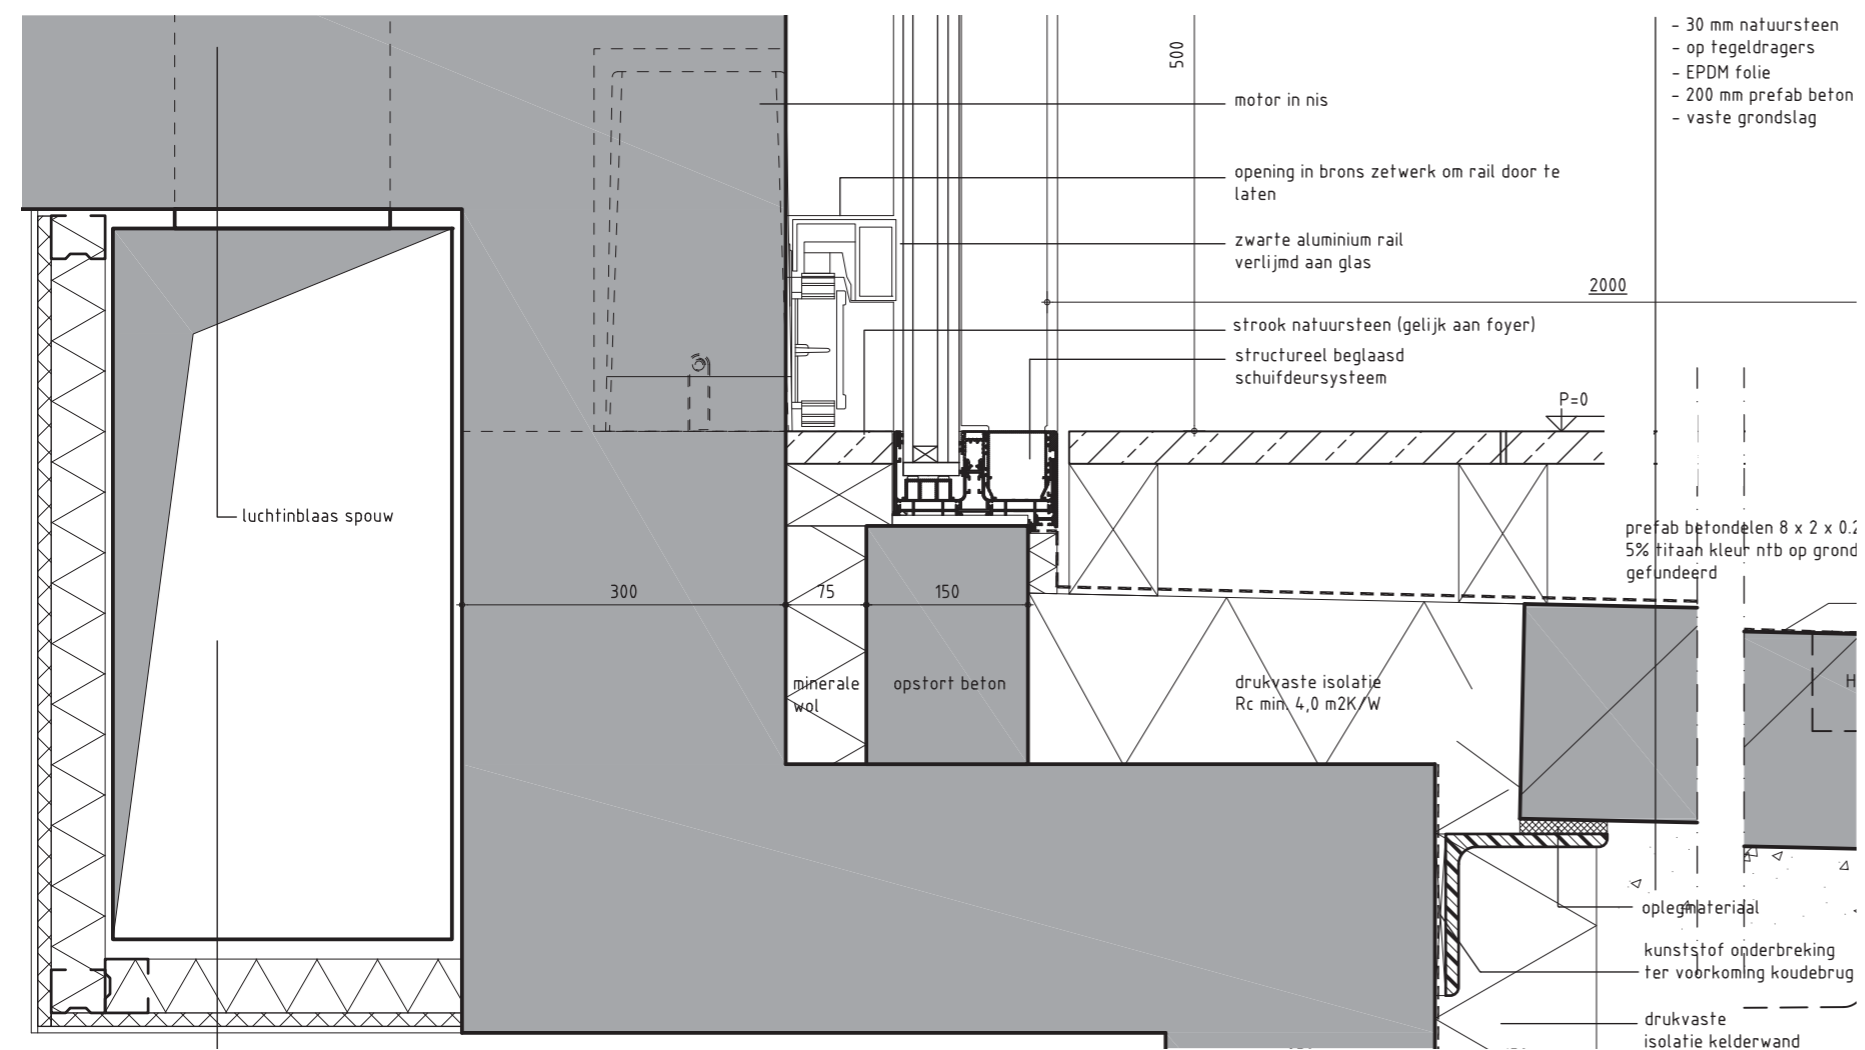


verticaal onder detail V2 van buitenste, elektrische te openen glazen schuifpui van de parkzaal

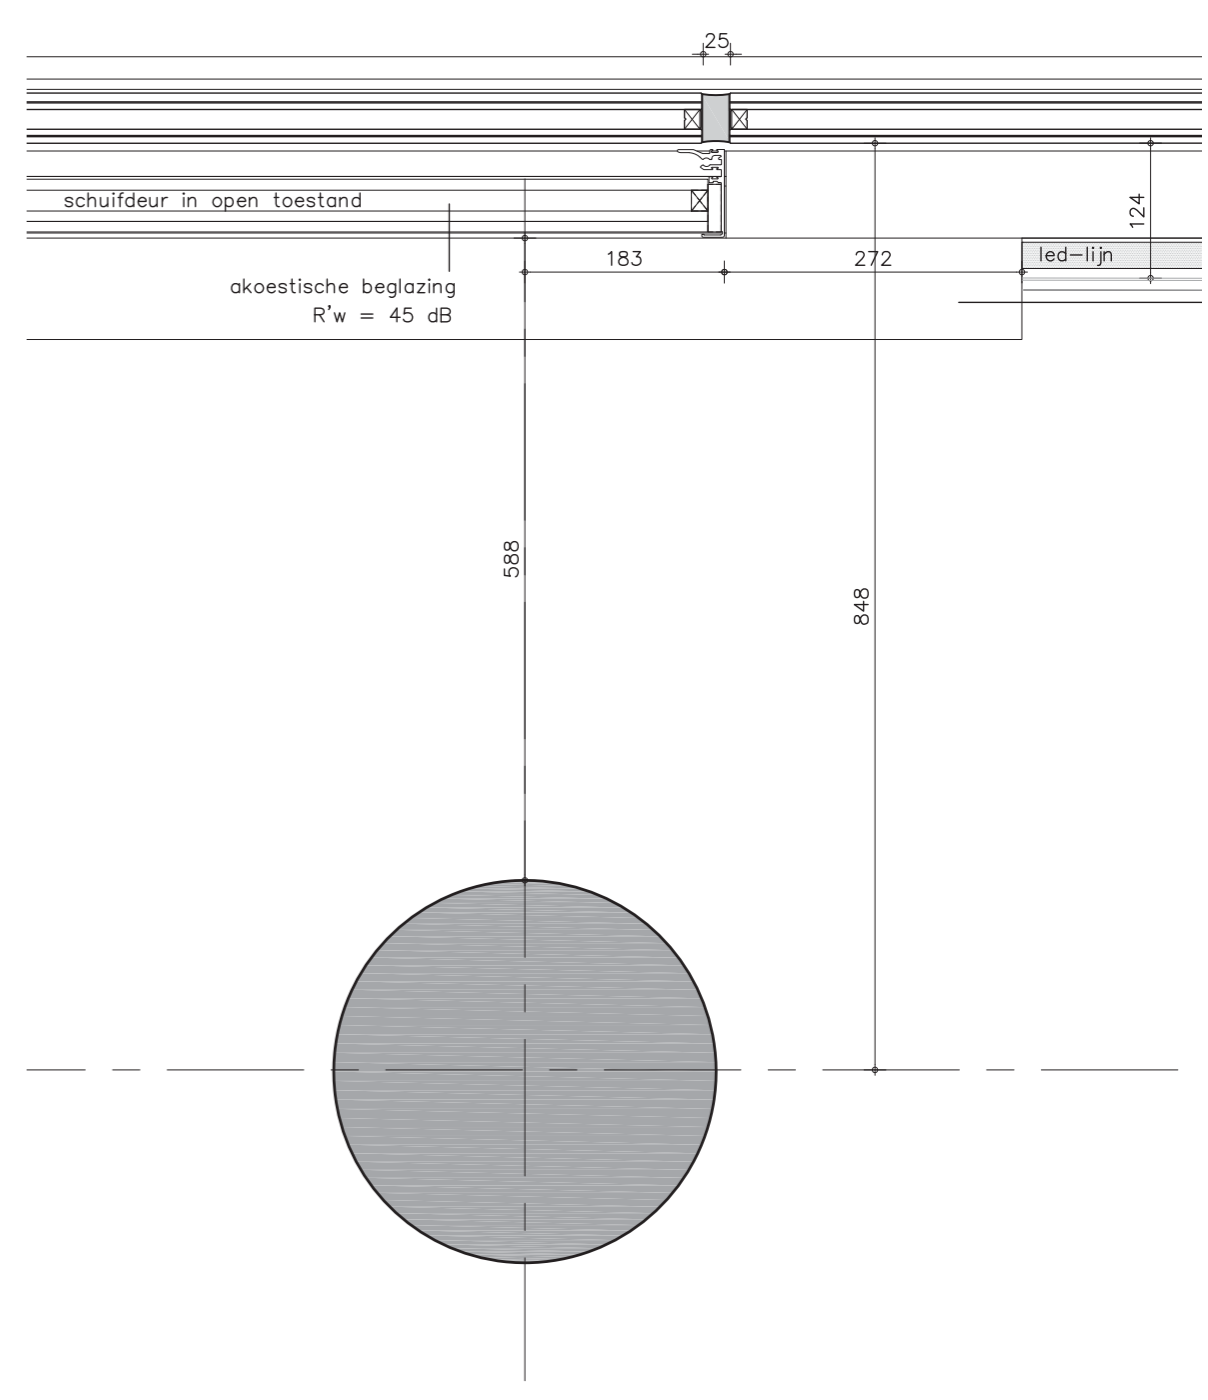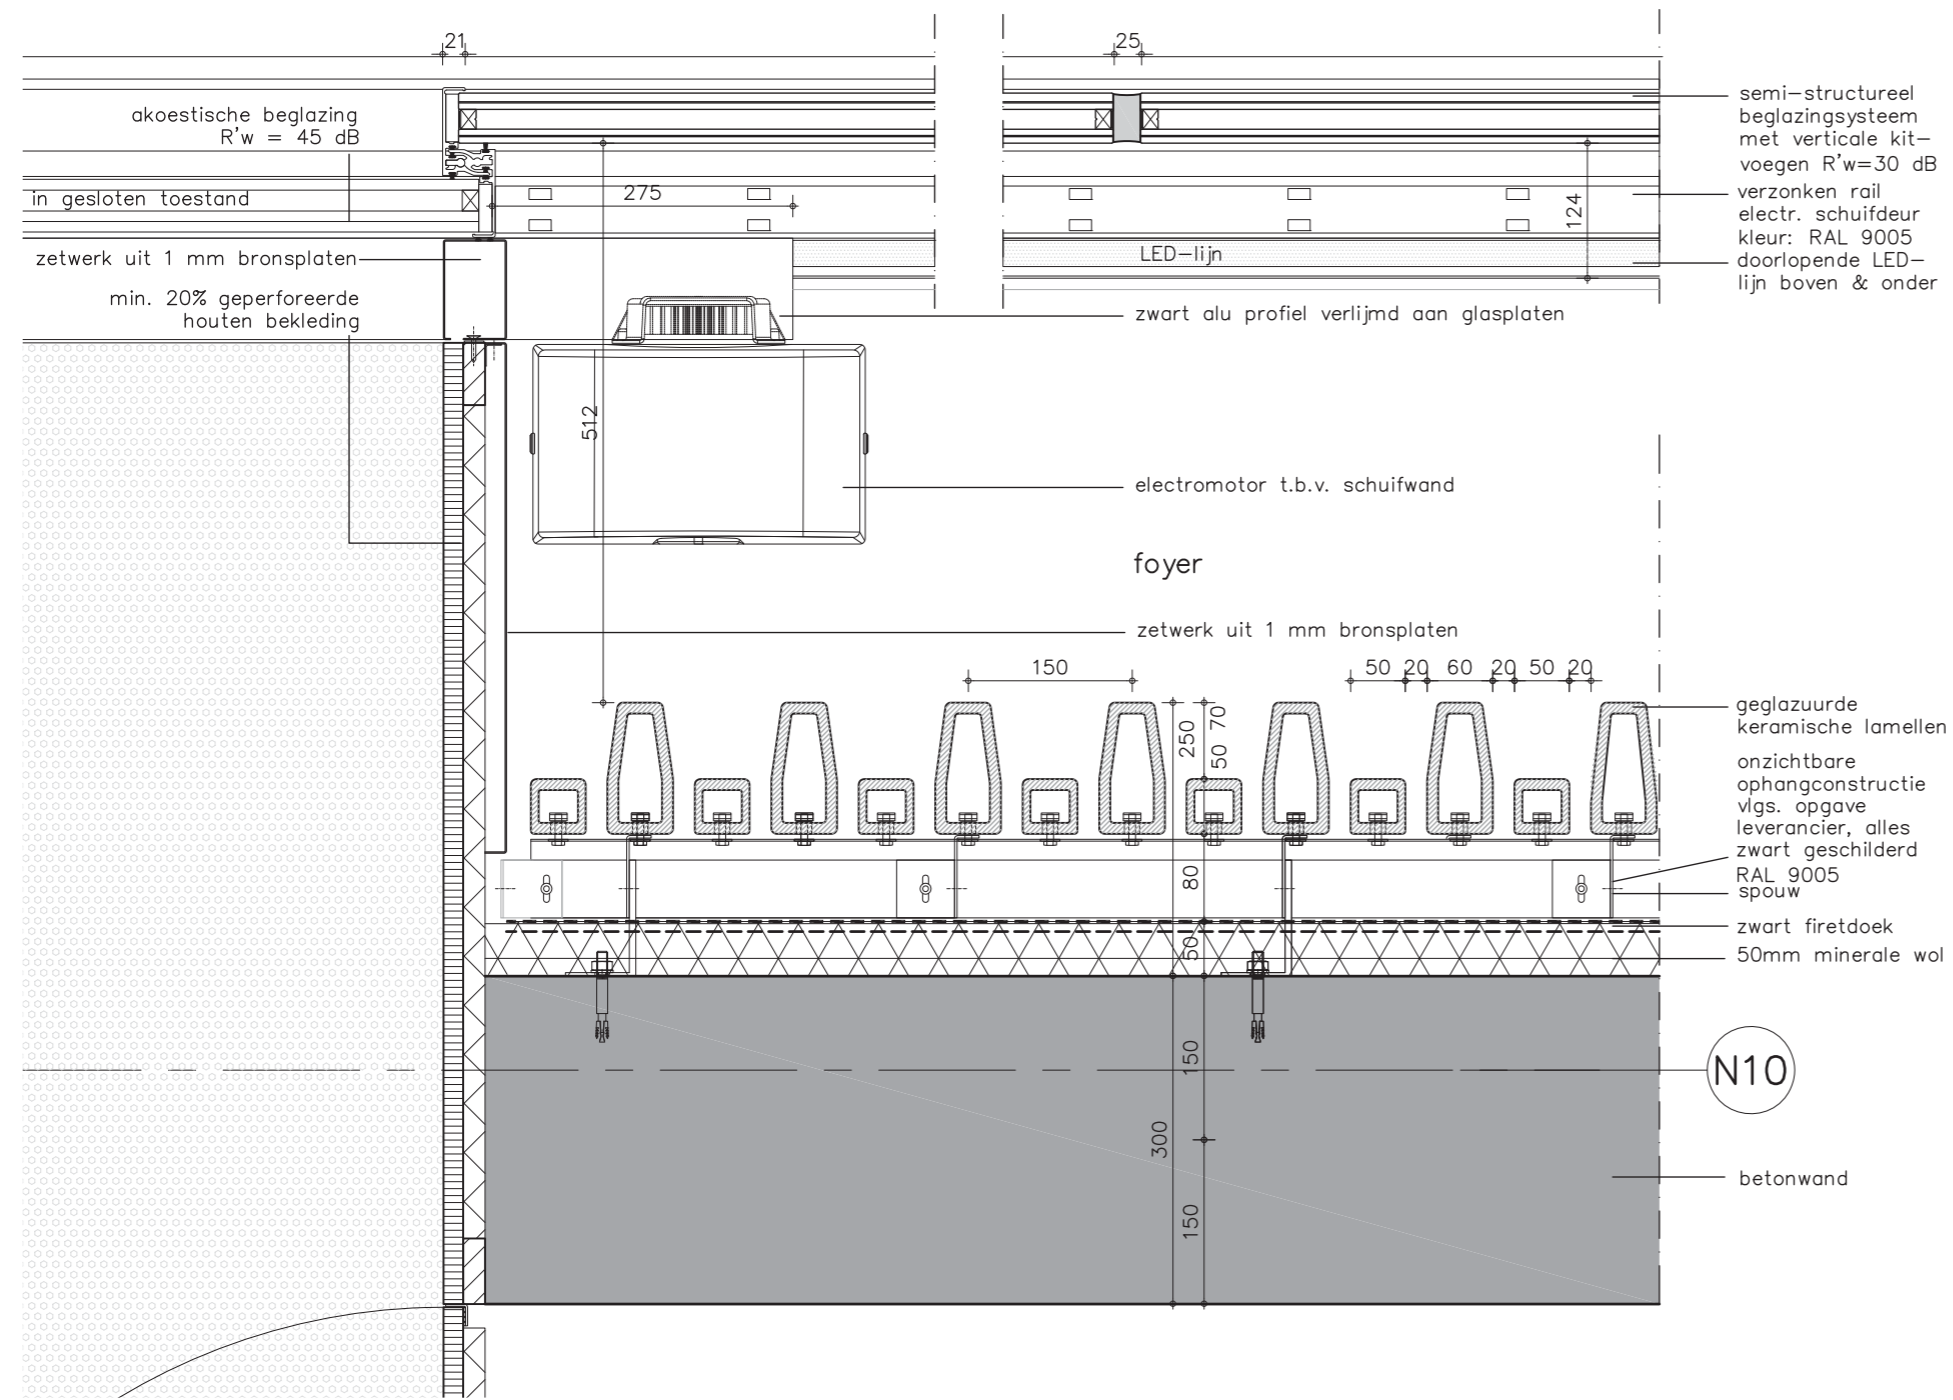

horizontaal detail H1 van glazen schuifpui parkzaal in gesloten toestand

horizontaal detail H2 van schuifdeur parkzaal in open toestand

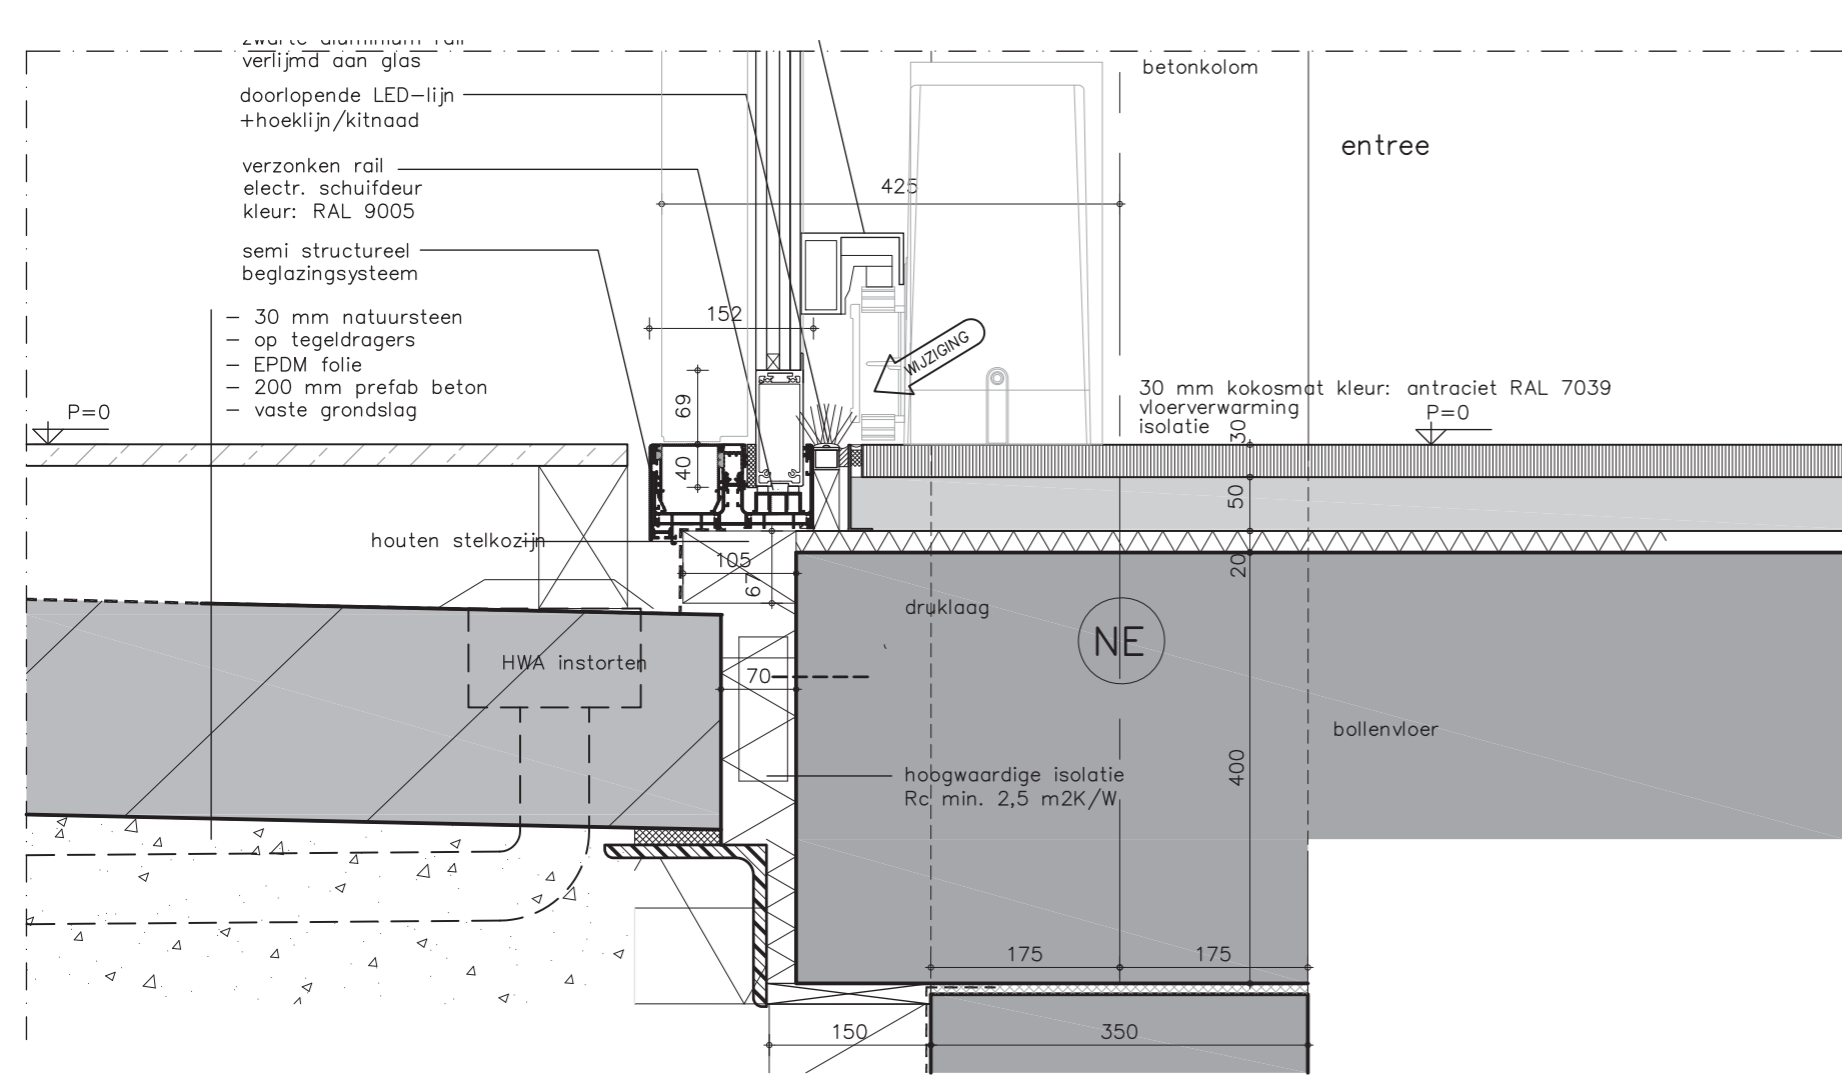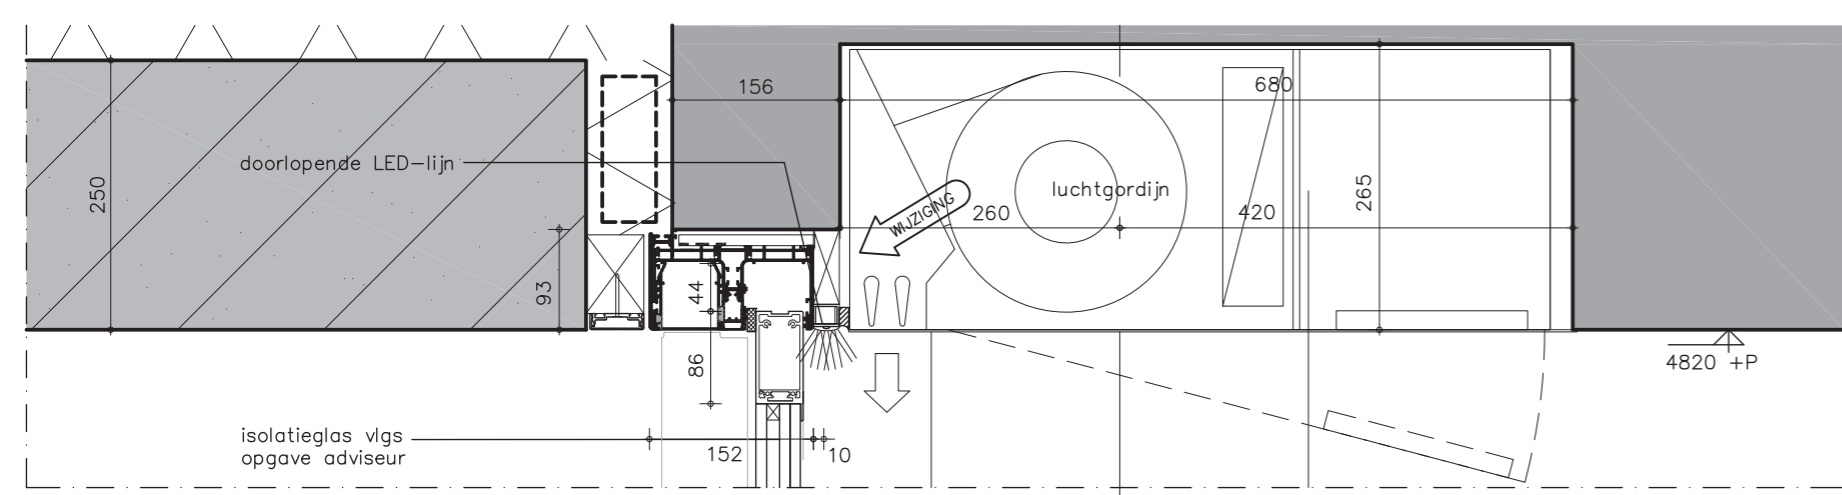

verticaal detail V3 van elektrisch te openen glazen schuifpui in de foyer


N1

buiten

situatie in gesloten toestand

situatie in geopende toestand beide deuren

situatie in gesloten toestand

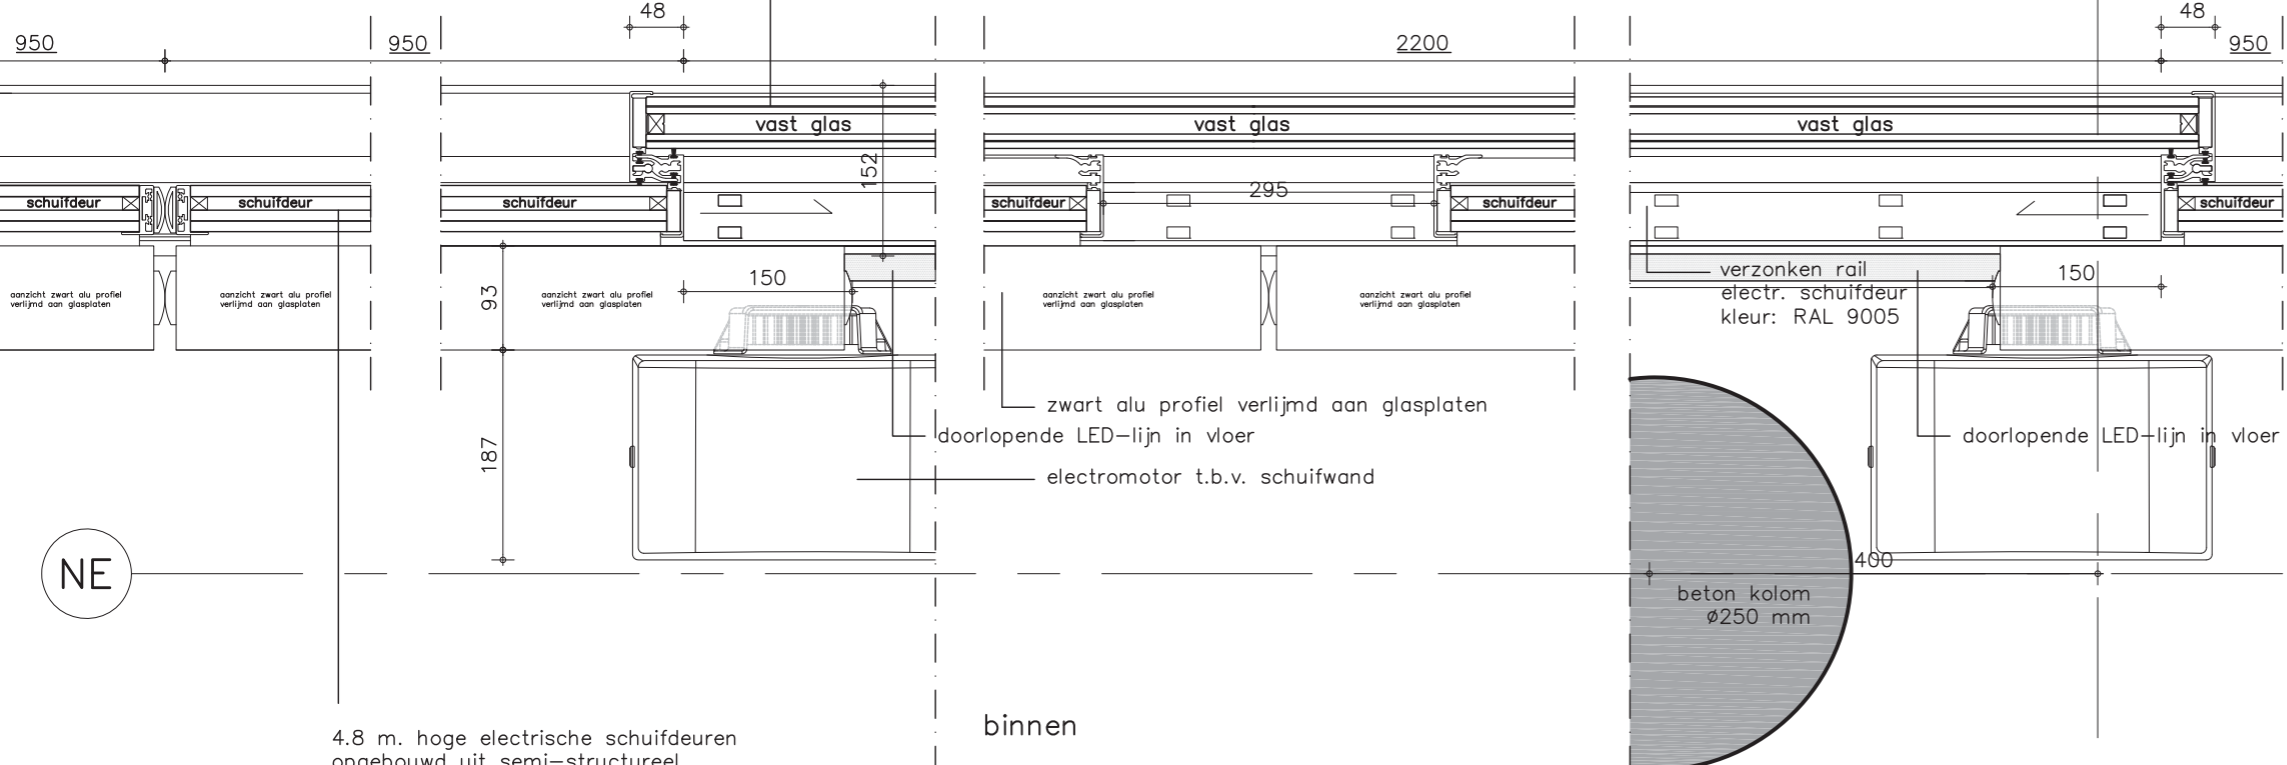

4.8 m. hoge elektrische schuifdeuren  
 opgebouwd uit semi-structureel  
 beglazingsysteem met verticale kitvoegen  
 en sluitprofielen; glasdikte en kitvoeg  
 volgens opgave leverancier

binnen

entree